


SUPERFICIE UTIL: 151.56 m2

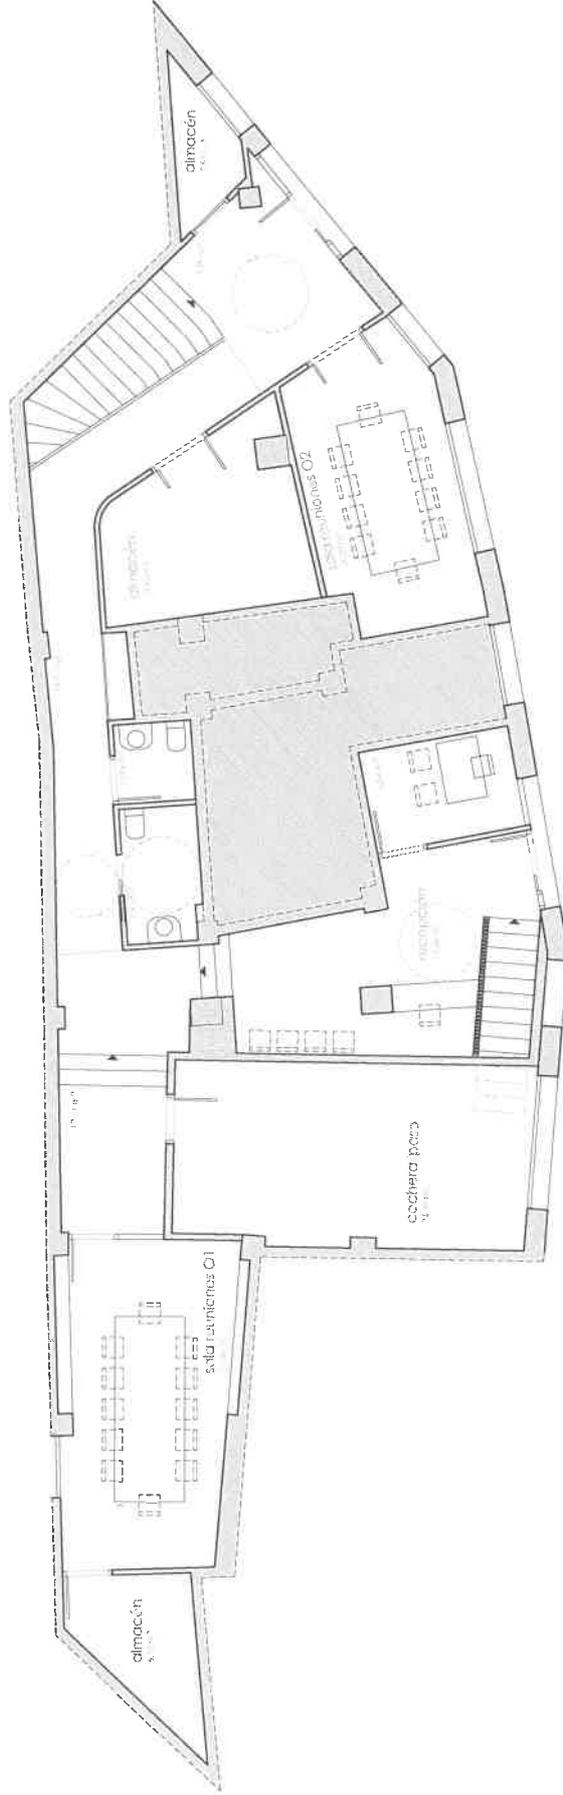

análisis técnico de local

c/ Del Olmo nº 9, local, ZARAGOZA

encargo: COFRADIA DE NTRA. SRA. DE LA PIEDAD Y DEL STO. SEPULCRO

O1. PLANTA BAJA

ZARAGOZA, MARZO DE 2021
RAI.SEL CONECTAUX ANZANO

arquitecto